


PROJEKT MODERNIZACJI INSTALACJI  
ODGROMOWEJ

Elewacja wschodnia

SKALA 1:50

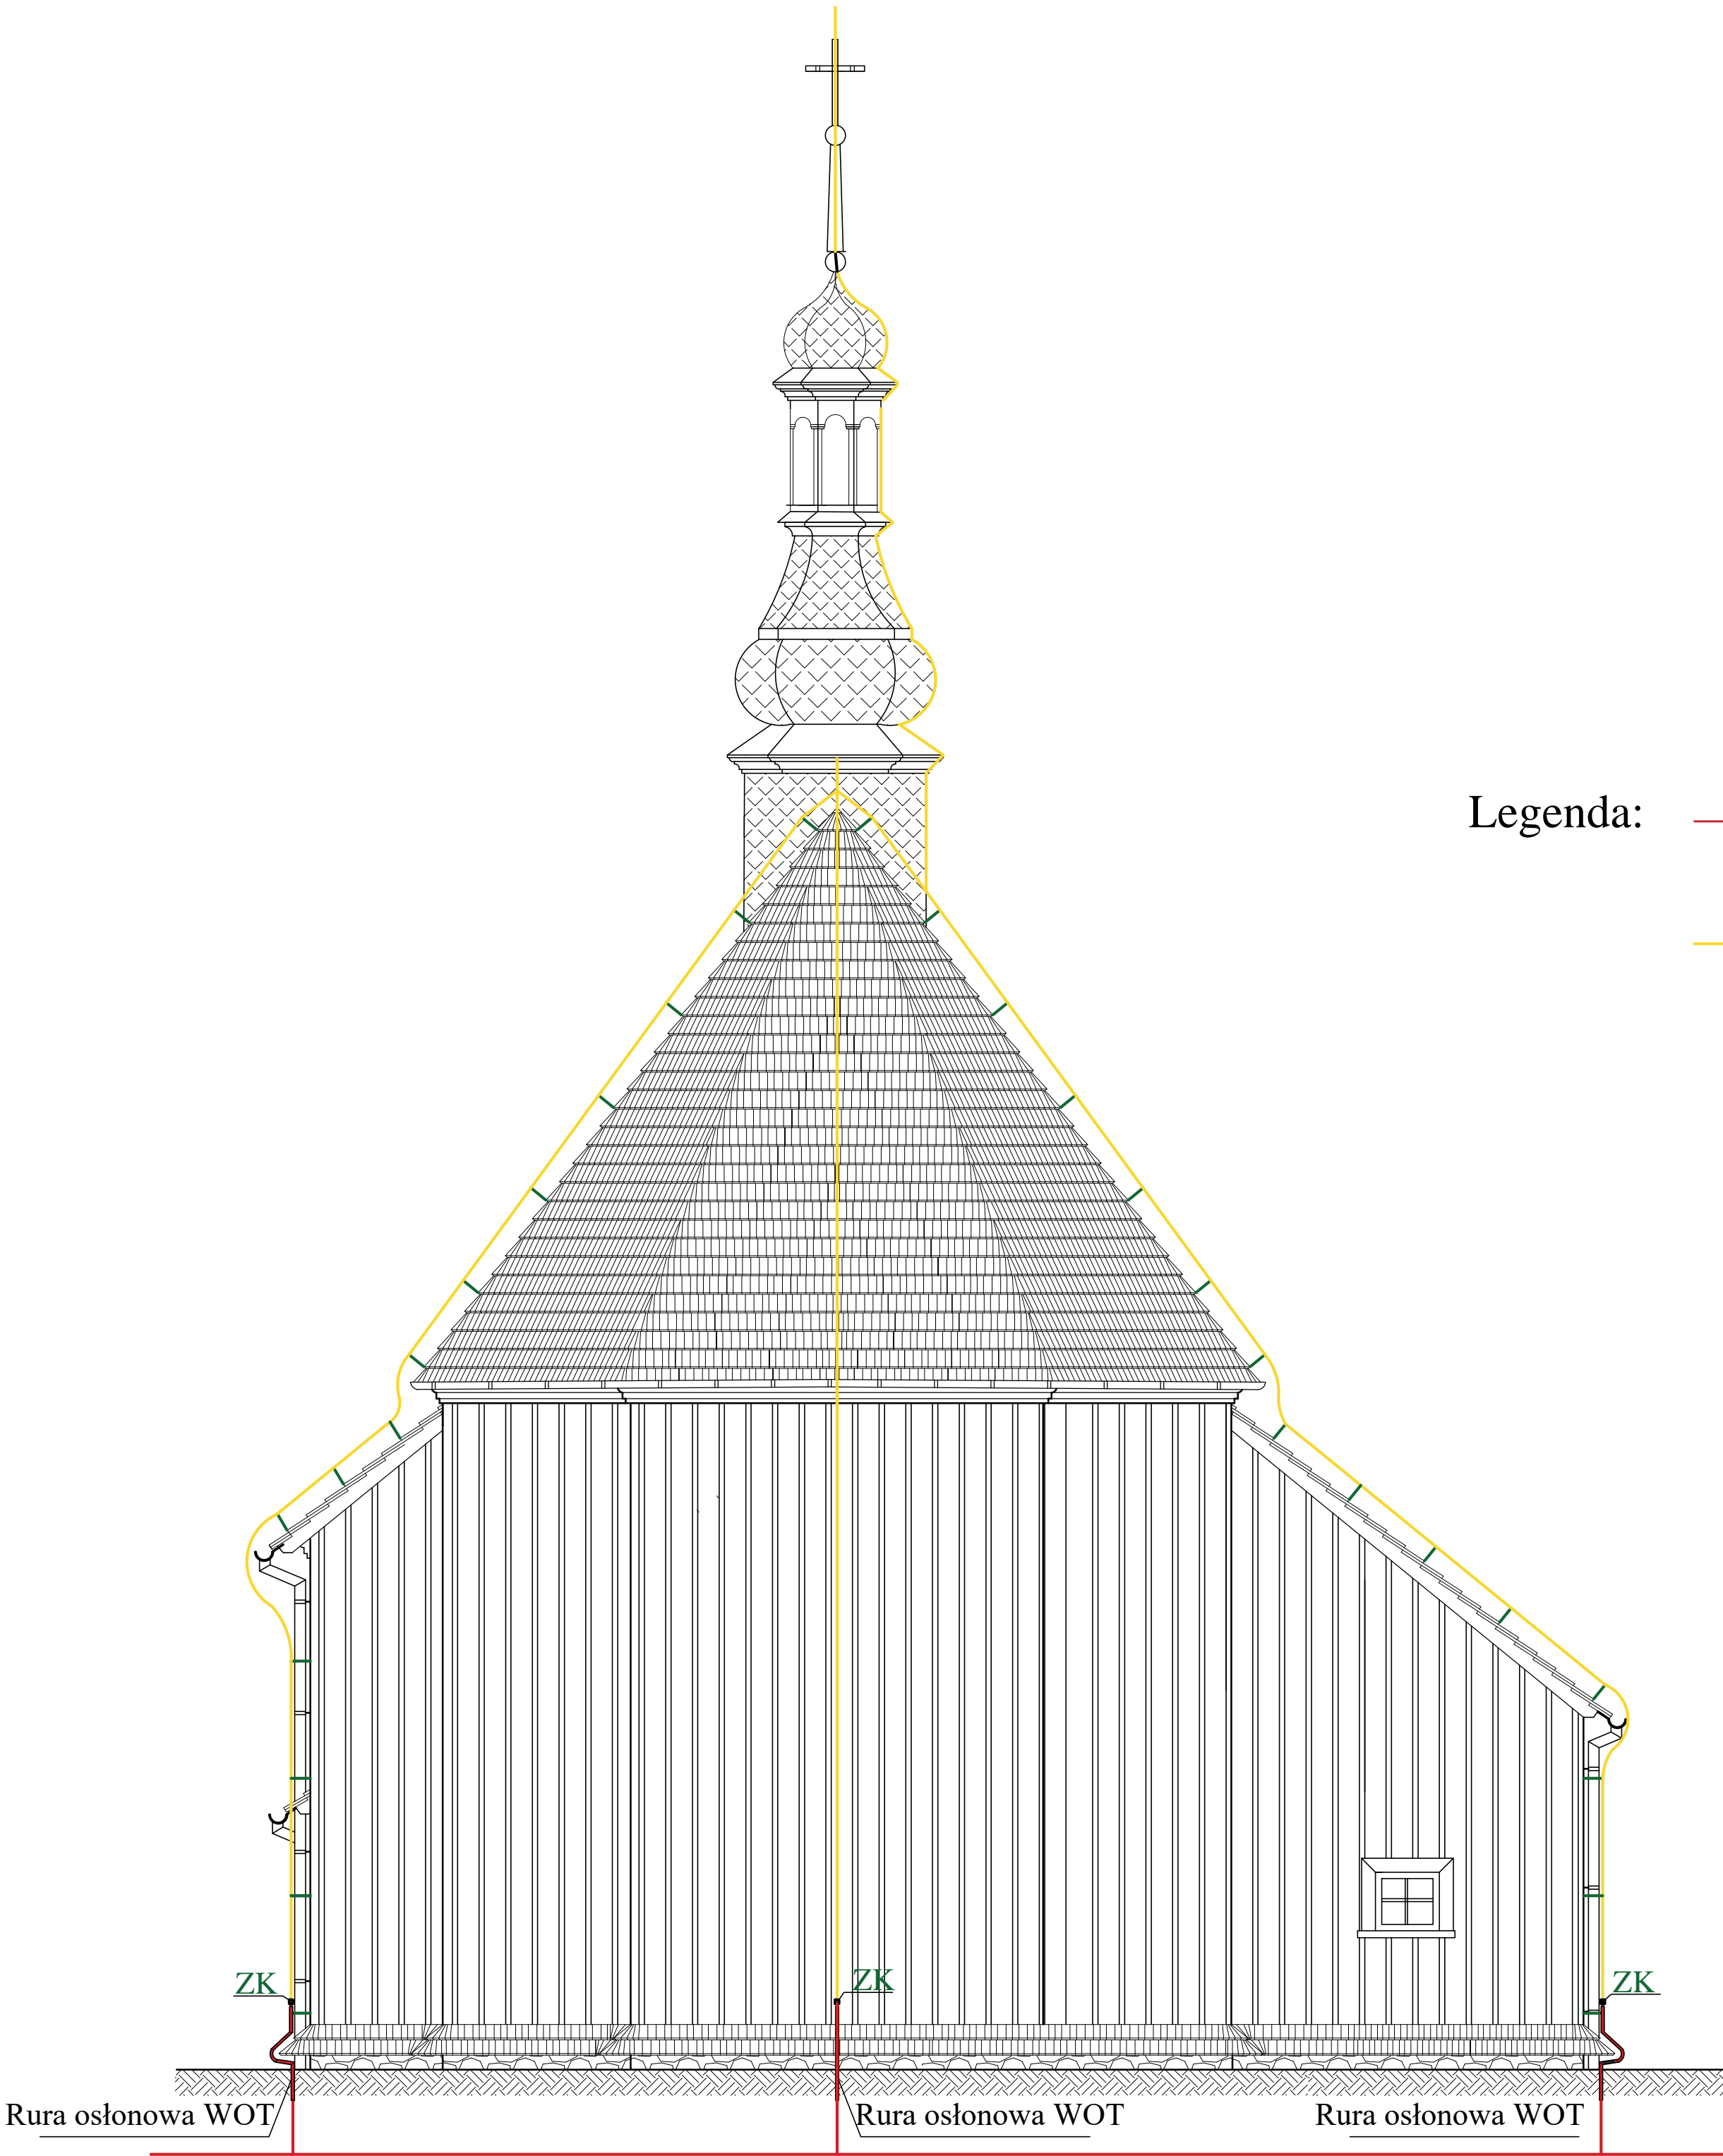


Legenda:


Uziom otokowy FeZn z płaskownika ocynkowanego 30x4 mm - stan istniejący

Zwody odgromowe drut ocynkowany fi 8mm

Wsporniki wkręcane do drewna dł. 20 cm

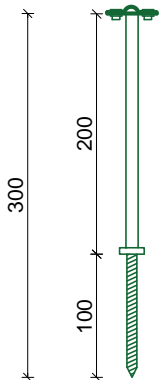

ZKRZ - Złącze krzyżowe dwuprzelotowe

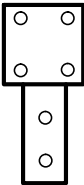

ZK - Złącze kontrolne połączeniowe bednarka - drut odgromowy

Wykonawca: Zakład Budowlano-Konserwatorski "PORTAL"	Adres: 36-230 Domaradz 412a 503 025 699 k.golda@interia.pl www.zbkportal.pl	Projektant Konstruktor: mgr inż. Janusz Lech Nr op.: A-689-24/83 Sprawdzający Konstruktor: mgr inż. Tomasz Lech Nr op.: PDK/0182/POOK/12	
Investor: Parafia Rzymskokatolicka p.w. św. Wojciecha B i M w Glinianach			
Adres inwestora: Gliniany ul. Podkościele 8 27 - 530 Ożarów	Data: 04.01.2024r. Skala: 1:50	Nazwa: Elewacja wschodnia - Projekt modernizacji instalacji odgromowej	Strona: 4