



PROJEKT MODERNIZACJI INSTALACJI
ODGROMOWEJ

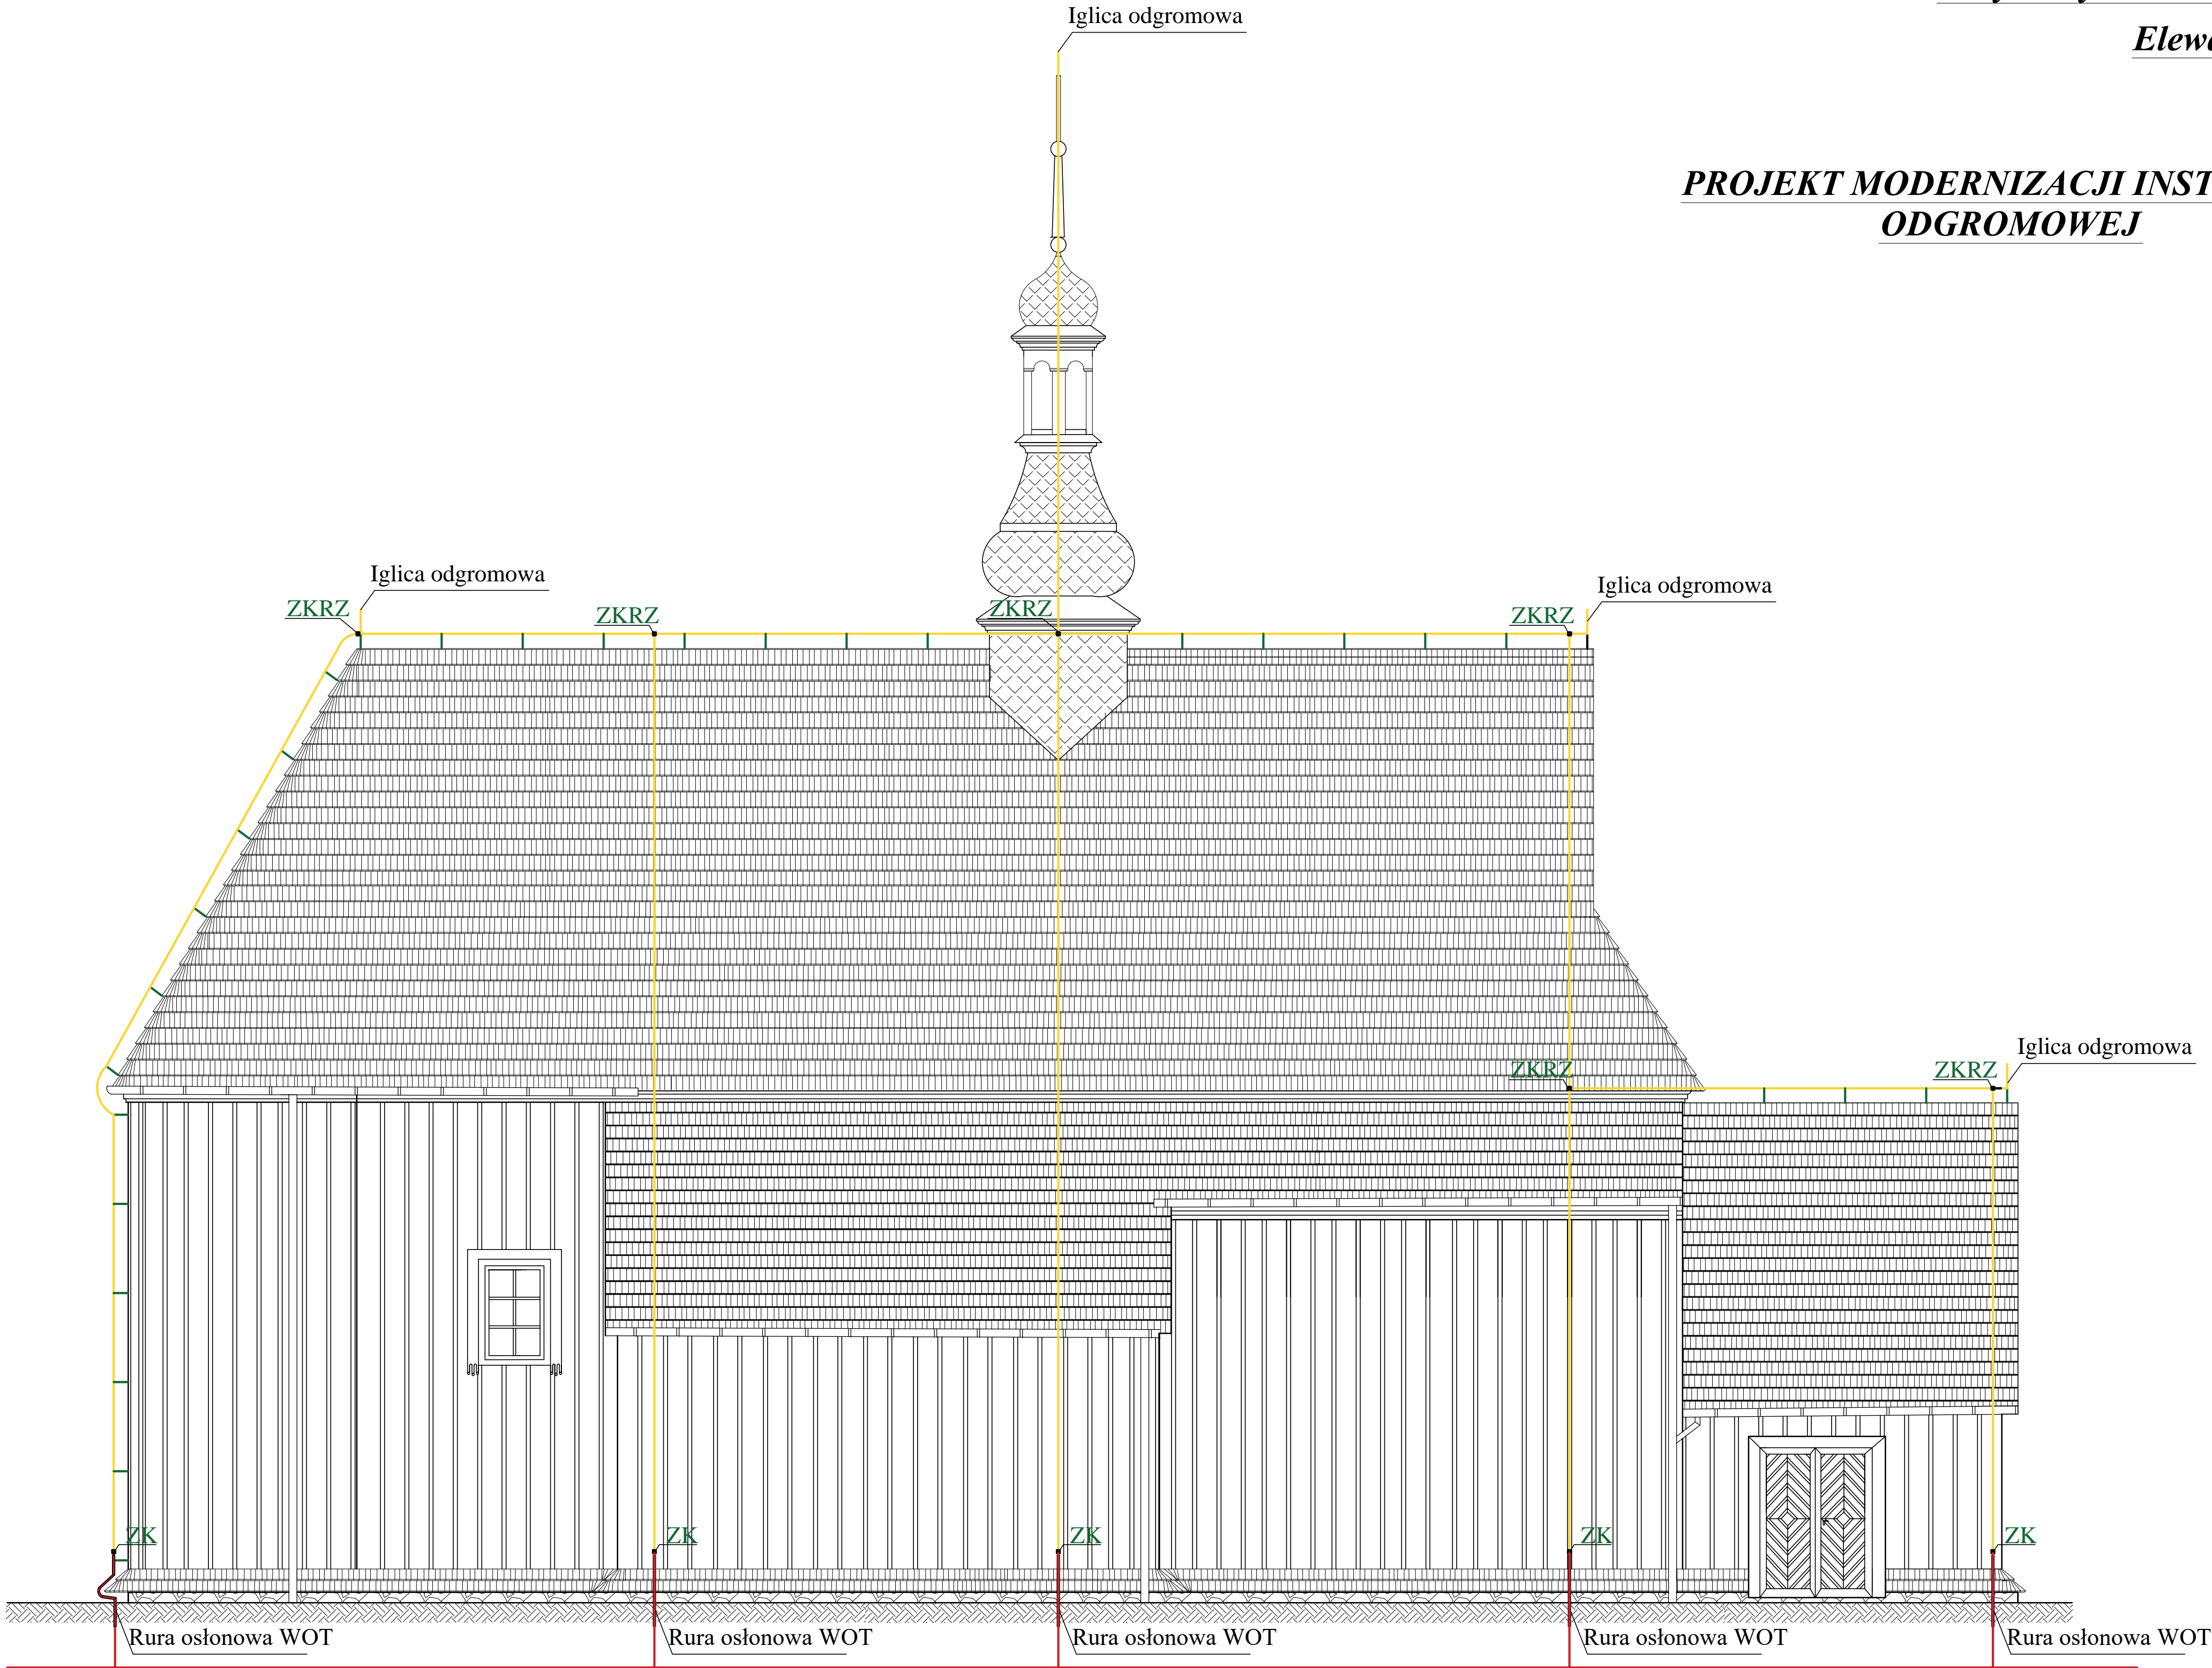

Legenda:

- Uziom otokowy FeZn z płaskownika ocynkowanego 30x4 mm - stan istniejący
- Zwody odgromowe drut ocynkowany fi 8mm
- Wsporniki wkręcane do drewna dł. 300 mm

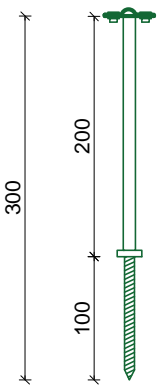

ZKRZ - Złącze krzyżowe dwuprzelotowe



ZK - Złącze kontrolne połączeniowe bednarka - drut odgromowy

Wykonawca: Zakład Budowlano-Konserwatorski "PORTAL"	Adres: 36-230 Domaradz 412a 503 025 699 k.golda@interia.pl www.zbkportal.pl	Projektant Konstruktor: mgr inż. Janusz Lech Nr upr.: A - 649 / 24 / 83 Sprawdzający Konstruktor: mgr inż. Tomasz Lech Nr upr.: PDK / 0182 / POOR / 12		
Inwestor: Parafia Rzymskokatolicka p.w. św. Wojciecha B i M w Glinianach				
Adres inwestora: Gliniany ul. Podkościele 8 27 - 530 Ożarów		Data: 04.01.2024r. Skala: 1:50	Nazwa: Elewacja północna - Projekt modernizacji instalacji odgromowej	Numer rysunku: 2